

ΕΦΗΜΕΡΙΔΑ ΤΗΣ ΚΥΒΕΡΝΗΣΕΩΣ

ΤΗΣ ΕΛΛΗΝΙΚΗΣ ΔΗΜΟΚΡΑΤΙΑΣ

5 Σεπτεμβρίου 2017 | ΤΕΥΧΟΣ ΤΕΤΑΡΤΟ | Αρ. Φύλλου **228**

ΠΕΡΙΕΧΟΜΕΝΑ

ΑΠΟΦΑΣΕΙΣ

ΑΠΟΦΑΣΕΙΣ

Αριθμ. 39220 (1)

Κήρυξη έκτασης ως αναδασωτέας εμβαδού 22.199,68 τ.μ. στην θέση Αγρόκτημα της Τοπικής Κοινότητας Καρτερών, του Δήμου Λαγκαδά, Περιφερειακής Ενότητας Θεσσαλονίκης.

Ο ΣΥΝΤΟΝΙΣΤΗΣ ΑΠΟΚΕΝΤΡΩΜΕΝΗΣ ΔΙΟΙΚΗΣΗΣ ΜΑΚΕΔΟΝΙΑΣ - ΘΡΑΚΗΣ

Έχοντας υπόψη:

1. Το «Σύνταγμα της Ελλάδας» άρθ. 117 παρ. 3 (ΦΕΚ 120 Α/27-6-2008).

2. Το ν. 998/1979 «Περί προστασίας των δασών και δασικών εκτάσεων εν γένει της χώρας» (ΦΕΚ 289 Α/29-12-1979) και ειδικότερα το άρθρο 38 παρ. 1 και το άρθρο 41.

3. Το ν. 998/1979 άρθρο 70 παρ. 3, όπως προστέθηκε με την παρ. 2 του άρθρου 12 του ν. 2040/1992 «Ρύθμιση θεμάτων αρμοδιότητας Υπουργείου Γεωργίας και νομικών προσώπων εποπτείας και άλλες διατάξεις» (ΦΕΚ 70 Α/23-4-1992) και αντικαταστάθηκε με την παρ. 15 του άρθρου 1 του ν. 3208/2003 «Προστασία των δασικών οικοσυστημάτων, κατάρτιση δασολογίου, ρύθμιση εμπραγμάτων δικαιωμάτων επί δασών και δασικών εν γένει εκτάσεων και άλλες διατάξεις» (ΦΕΚ 303 Α/24-12-03).

4. Τις με Α.Π. 160417/1180/8-7-1980, Α.Π. 182447/3049/1980 και Α.Π. 154659/24-5-1982 διαταγές του Υπουργείου Γεωργίας.

5. Το ν. 3852/2010 «Νέα αρχιτεκτονική της Αυτοδιοίκησης και της Αποκεντρωμένης Διοίκησης - Πρόγραμμα Καλλικράτης» και κυρίως τα άρθρα 6 και 280 (ΦΕΚ 87 Α/7-6-2010).

6. Το π.δ. 142/27-12-2010 «Οργανισμός Αποκεντρωμένης Διοίκησης Μακεδονίας Θράκης» (ΦΕΚ 235 Α/27-12-2010).

7. Το ν. 4061/2012 «Διαχείριση και προστασία ακινήτων Υπουργείου Αγροτικής Ανάπτυξης και Τροφίμων - Ρύθμιση εμπραγμάτων δικαιωμάτων και λοιπές διατάξεις» (ΦΕΚ 66 Α/22-3-2012).

8. Το ν. 3861/2010 «Ενίσχυση της διαφάνειας με την υποχρεωτική ανάρτηση νόμων και πράξεων των κυβερνητικών, διοικητικών και αυτοδιοικητικών οργάνων στο διαδίκτυο «Πρόγραμμα Διαύγεια» και άλλες διατάξεις (ΦΕΚ 112 Α/13-7-2010).

9. Τις διατάξεις των άρθρων 28 και 28Α του ν. 4325/2015 (ΦΕΚ47/Α/2015), καθώς και την υπ' αριθμ. πρωτ. 14138/15-5-2017 απόφαση του Υπουργού Εσωτερικών (ΦΕΚ 250/τ. Υ.Ο.Δ.Δ./2017 - ΑΔΑ: ΩΩ09465ΧΘ7-ΗΜΞ) για το διορισμό του Συντονιστή.

10. Την αριθμ. 35748/30-5-2017 απόφαση του Συντονιστή Αποκεντρωμένης Διοίκησης Μακεδονίας Θράκης «Ανάθεση άσκησης αρμοδιοτήτων σε οργανικές μονάδες... της Αποκεντρωμένης Διοίκησης Μακεδονίας Θράκης» (ΦΕΚ 1971/Β/2017).

11. Το με Α.Π. 68376/12-9-2013 έγγραφο της ΑΔΜΘ/Γενική Διεύθυνση Δασών και Αγροτικών Υποθέσεων, με το οποίο ορίζεται η διαδικασία έκδοσης απόφασης κήρυξης αναδασωτέων εκτάσεων.

12. Το γεγονός ότι η έκταση που αναφέρεται στο θέμα αποτελεί δασική έκταση που καταστράφηκε από πυρκαγιά.

13. Το με Α.Π. 33723/8-6-2017 έγγραφο του Δασαρχείου Λαγκαδά, στο οποίο προτείνεται η κήρυξη της έκτασης, που αναφέρεται στο θέμα, ως αναδασωτέας.

14. Το γεγονός ότι δεν προκύπτει δαπάνη για τον κρατικό προϋπολογισμό, αποφασίζουμε:

Κηρύσσουμε ως αναδασωτέα έκταση εμβαδού είκοσι δύο χιλιάδων εκατόν ενενήντα εννιά τετραγωνικών μέτρων και εξήντα οκτώ τετραγωνικών εκατοστών (Ε=22.199,68 τ.μ.) στη θέση Αγρόκτημα της Τοπικής Κοινότητας Καρτερών, του Δήμου Λαγκαδά, Περιφερειακής Ενότητας Θεσσαλονίκης, με σκοπό την προστασία, αποκατάσταση της δασικής βλάστησης με φυσική ή τεχνητή αναδάσωση και τη διατήρηση του χαρακτήρα της ως δασικής έκτασης, ώστε να αποκλεισθεί η διάθεση της προαναφερθείσας έκτασης, που καταστράφηκε από πυρκαγιά, για άλλο σκοπό.

Η έκταση εμβαδού Ε=22.199,68 τ.μ., που προσδιορίζεται με στοιχεία Α-Β-... -Σ-Α συνορεύει ως εξής:

Βόρεια : με δασική έκταση
Νότια : με μη δασική έκταση
Ανατολικά : με δασική έκταση
Δυτικά : με δασική έκταση

Η παραπάνω έκταση αποτυπώνεται στο συνημμένο τοπογραφικό διάγραμμα, που αποτελεί αναπόσπαστο μέρος της απόφασης αυτής.

Η απόφαση αυτή να δημοσιευθεί στην Εφημερίδα της Κυβερνήσεως.


Θεσσαλονίκη, 7 Αυγούστου 2017

Ο Συντονιστής Αποκεντρωμένης Διοίκησης

ΙΩΑΝΝΗΣ ΣΑΒΒΑΣ


Συνοδεύει την αρ. 39220/7-8-2017...... Απόφαση Συντονιστή Απ. Δ. Μ.-Θ.

ΤΟΠΟΓΡΑΦΙΚΟ ΔΙΑΓΡΑΜΜΑ ΚΑΕΙΣΗΣ ΕΚΤΑΣΗΣ
ΕΜΒΑΔΟΥ Ε=22.199,68Τ.Μ.
ΣΤΗ ΘΕΣΗ ΑΓΡΟΚΤΗΜΑ
Τ.Κ. ΚΑΡΤΕΡΩΝ ΔΗΜΟΥ ΛΑΓΚΑΔΑ
ΚΛΙΜΑΚΑ 1: 3000

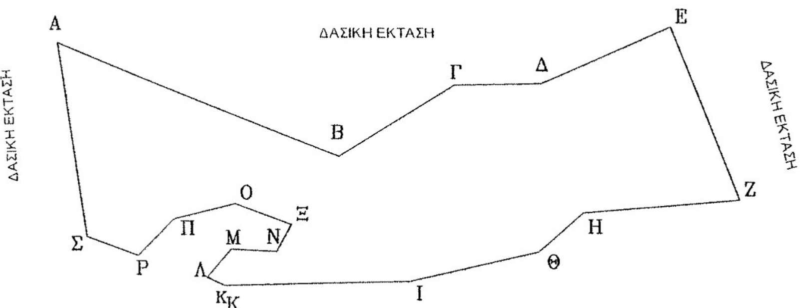

ΣΗΜΕΙΑ	ΠΙΝΑΚΑΣ ΣΥΝΤΕΤΑΓΜΕΝΩΝ	
α/α	Χ	Ψ
Α	422703	4526315
Β	422839	4526261
Γ	422893	4526295
Δ	422933	4526296
Ε	422994	4526323
Ζ	423027	4526241
Η	422953	4526235
Θ	422932	4526216
Ι	422872	4526202
Κ	422785. 19	4526200. 03
Λ	422776. 83	4526203. 84
Μ	422788. 31	4526217. 17
Ν	422809. 73	4526216. 22
Ξ	422816. 63	4526228. 84
Ο	422790. 21	4526238. 83
Π	422760. 93	4526231. 34
Ρ	422743. 3	4526214. 18
Σ	422718	4526223

ΧΑΡΤΗΣ ΠΡΟΣΑΝΑΤΟΛΙΣΜΟΥ
ΚΛΙΜΑΚΑ 1:50000
_____ ΚΑΕΙΣΑ ΕΚΤΑΣΗ

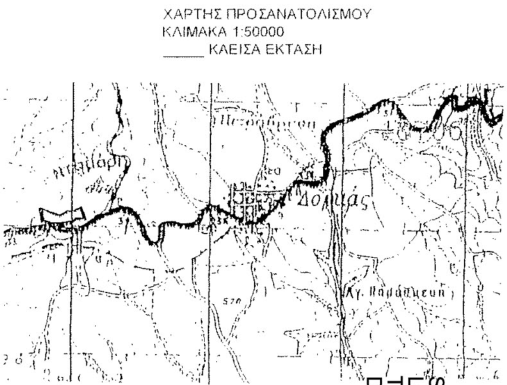

Η ΣΥΝΤΑΚΤΡΙΑ

ΑΝΑΣΤΑΣΙΑ ΖΑΧΑΡΕΓΚΑ
ΔΑΣΟΛΟΓΟΣ

Ο ΑΝΑΠΛΗΡΩΤΗΣ ΔΑΣΑΡΧΗΣ ΛΑΓΚΑΔΑ

ΑΠΟΣΤΟΛΟΣ ΣΤΡΑΝΤΖΑΛΗΣ
ΔΑΣΟΛΟΓΟΣ ΜΕ Α΄ΒΑΘΜΟ

Ο ΠΡΟΪΣΤΑΜΕΝΟΣ Δ/ΣΗΣ ΔΑΣΩΝ ΘΕΣΣΑΛΟΝΙΚΗΣ

ΑΛΕΞΙΟΣ ΑΝΑΣΤΑΣΙΟΥ
ΔΑΣΟΛΟΓΟΣ ΜΕ Α΄ΒΑΘΜΟ

Ο ΣΥΝΤΟΝΙΣΤΗΣ ΑΠΟΚΕΝΤΡΩΜΕΝΗΣ ΔΙΟΙΚΗΣΗΣ
ΜΑΚΕΔΟΝΙΑΣ -ΘΡΑΚΗΣ

ΔΡ. ΙΩΑΝΝΗΣ Κ. ΣΑΒΒΑΣ

ΕΘΝΙΚΟ ΤΥΠΟΓΡΑΦΕΙΟ
Για τεχνικούς λόγους στο σχεδιάγραμμα, από το ηλεκτρονικό αρχείο, έγινε σμίκρυνση κατά ποσοστό 83%

Αριθμ. 2744 (2)

Επικύρωση καθορισμού οριογραμμών τμήματος υδατορέματος εντός του έργου της ΑΡΙΣΤΟΝ ΜΕΛΑΘΡΟΝ Α.Ε. «Εκμετάλλευση λατομείου μαρμάρων εμβαδού 51.585,12τ.μ.» στη θέση Λεπτοκαρυές Τ.Κ. Βώλακα Δήμου Νευροκοπίου στην περιφερειακή Ενότητα Δράμας.

Ο ΣΥΝΤΟΝΙΣΤΗΣ ΑΠΟΚΕΝΤΡΩΜΕΝΗΣ ΔΙΟΙΚΗΣΗΣ ΜΑΚΕΔΟΝΙΑΣ- ΘΡΑΚΗΣ

Έχοντας υπόψη:

1. Το ν. 2503/1997 (ΦΕΚ Α΄ 107/1997) «Διοίκηση, οργάνωση, στελέχωση της Περιφέρειας, ρύθμιση θεμάτων για την Τοπική Αυτοδιοίκηση και άλλες διατάξεις».

2. Το ν. 3852/2010 (ΦΕΚ 87/Α΄/7-6-2010) «Νέα Αρχιτεκτονική της Αυτοδιοίκησης και της Αποκεντρωμένης Διοίκησης - Πρόγραμμα Καλλικράτης» και ειδικότερα το αρθρ. 186, παράγ. ΣΤ, εδάφιο 18.

3. Το π.δ. 142/2010 (ΦΕΚ 235/Α΄/27-12-2010) «Οργανισμός Αποκεντρωμένης Διοίκησης Μακεδονίας - Θράκης..».

4. Τις διατάξεις των άρθρων 28 και 28Α του ν. 4325/2015 (ΦΕΚ 47/Α΄/2015 και ΦΕΚ 21/Α’/21-2-2016) «Εκδημοκρατισμός της Διοίκησης-καταπολέμηση Γραφειοκρατίας και Ηλεκτρονική Διακυβέρνηση. Αποκατάσταση αδικιών και άλλες διατάξεις» περί Συντονιστή της Αποκεντρωμένης Διοίκησης.

5. Τη με αριθμ. 14138 (ΦΕΚ 250/τ.Υ.Ο.Δ.Δ./26-5-2017 – ΑΔΑ: ΩΩ09465ΧΘ7-ΗΜΞ) απόφαση του Υπουργού Εσωτερικών «Διορισμός του Ιωάννη Σάββα του Κωνσταντίνου ως συντονιστή της Αποκεντρωμένης Διοίκησης Μακεδονίας-Θράκης».

6. Τη με αριθμ. 35748/30-05-2017 (ΦΕΚ 35748/30-5-2017) απόφαση του Συντονιστή της Α.Δ.Μ.Θ. «Ανάθεση άσκησης αρμοδιοτήτων σε οργανικές σε οργανικές μονάδες της Αποκεντρωμένης Διοίκησης Μακεδονίας-Θράκης και παροχή και παροχή εξουσιοδότησης υπογραφής πράξεων και εγγράφων «Με εντολή Συντονιστή» στους προϊσταμένους των οργανικών μονάδων της Αποκεντρωμένης Διοίκησης Μακεδονίας-Θράκης».

7. Το ν. 4258/2014 (ΦΕΚ Α΄94/14-04-2014) «Διαδικασία Οριοθέτησης και ρυθμίσεις θεμάτων για τα υδατορέματα – ρυθμίσεις Πολεοδομικής νομοθεσίας και άλλες διατάξεις».

8. Την υπ’ αριθμ. 3046/304/89 (ΦΕΚ 59Δ/3.2.89) απόφαση του Αναπληρωτή Υπουργού Περιβάλλοντος Χωροταξίας και Δημοσίων Έργων, «Κτιριοδομικός Κανονισμός» και ειδικότερα τις διατάξεις του άρθρου 6 αυτού, σχετικά με τη δόμηση κοντά σε ρέματα, όπως ισχύει σήμερα.

9. Τις διατάξεις του ν. 2853/16.7.1922 (ΦΕΚ Α΄116) «Περί υδραυλικών εν γένει έργων και αστυνομεύσεως των Δημοσίων Υδάτων», όπως αυτές τροποποιήθηκαν με τις αντίστοιχες του ν.δ. 10/29.12.1923 και κωδικοποιήθηκαν από τις διατάξεις του π.δ. 18/21.3.1924.

10. Το με α.π. Γ39682 από 28-4-2015 έγγραφο του Εθνικού Τυπογραφείου με θέμα «Υποχρεωτική (από 1-7-2015 αποστολή εγγράφων για δημοσίευση στο Φύλλο της Κυβερνήσεως με χρήση τεχνολογιών πληροφορικής και επικοινωνιών και προηγμένης ηλεκτρονικής υπογραφής».

11. Το με α.π. 7411/9-12-2016 (α.π. ΔΙ.ΠΕ.ΧΩ.ΣΧ. 5231/12-12-2016) έγγραφο της Δ/νσης Τεχνικών Έργων Π.Ε. Δράμας, με το οποίο υποβλήθηκε στην Υπηρεσία Υδρολογική Μελέτη για οριοθέτηση τμήματος υδατορέματος εντός λατομικής έκτασης 51,58 στρ. της ΑΡΙΣΤΟΝ ΜΕΛΑΘΡΟΝ Α.Ε.

12. Το με α.π. ΔΙ.ΠΕ.ΧΩ.ΣΧ. 5231/16-01-2017 έγγραφο της Υπηρεσίας μας, με το οποίο έγινε επιστροφή του φακέλου οριοθέτησης ώστε να συμπληρωθεί με την προβλεπόμενη από τη νομοθεσία Έκθεση Περιβάλλοντος και να υποβληθεί σε πέντε (5) αντίγραφα.

13. Τη με αριθμ. πρωτ. ΔΙ.ΠΕ.ΧΩ.ΣΧ. 306/27-1-2017 αίτηση της ενδιαφερόμενης εταιρείας με την οποία επανυποβλήθηκε ο φάκελος οριοθέτησης σε πέντε (5) αντίγραφα.

14. Το με α.π. ΔΙ.ΠΕ.ΧΩ.ΣΧ. 306/02-02-2017 έγγραφο της Υπηρεσίας μας με το οποίο διαβιβάστηκε ο φάκελος της οριοθέτησης στους φορείς: Δασαρχείο Δράμας, Εφορεία Αρχαιοτήτων Δράμας, Δήμος Κάτω Νευροκοπίου, Δ/νση Υδάτων Α.Δ.Μ.-Θ., και Υ.ΠΕ.Κ.Α./Τμήμα Βιοποικιλότητας Ε.Π για τις απόψεις τους.

15. Το με α.π. 501/20-2-2017 (α.π. ΔΙ.ΠΕ.ΧΩ.ΣΧ. 749/2-3-2017) έγγραφο της Εφορείας Αρχαιοτήτων Δράμας, στο οποίο αναφέρεται ότι «…στη θέση που σημειώνεται στο συνημμένο τοπογραφικό διάγραμμα, δεν υπάρχουν ορατά ίχνη αρχαιοτήτων, δεν προκύπτει άμεση ή έμμεση βλάβη αρχαίου μνημείου και η εν λόγω έκταση δεν εντάσσεται σε αρχαιολογικό χώρο».

16. Την με αριθμ. πρωτ. 6194/185/20-2-2017 (α.π. ΔΙ.ΠΕ.ΧΩ.ΣΧ. 902/14-3-2017) θετική γνωμοδότηση του Τμήματος Βιοποικιλότητας και Προστατευόμενων Περιοχών του Υ.ΠΕ.Ν.

17. Το με αριθμ. πρωτ. 2667/24-2-2017 (α.π. ΔΙ.ΠΕ.ΧΩ.ΣΧ. 834/8-3-2017) έγγραφο της Δ/νσης Υδάτων Ανατολικής Μακεδονίας - Θράκης στο οποίο αναφέρει ότι «…δεν έχουμε αντίρρηση με την προτεινόμενη οριοθέτηση του ρέματος υπό την προϋπόθεση ότι δεν θα γίνει κανενός είδους επέμβαση…».

18. Την αριθμ. 94 από 20-3-2017 (ΑΔΑ: 6ΩΑ1ΩΕ3-ΗΛ0) απόφαση του Δημοτικού Συμβουλίου Δήμου Κάτω Νευροκοπίου, με την οποία αποδέχεται και εγκρίνει τη μελέτη οριοθέτησης του εν λόγω τμήματος υδατορέματος.

19. Την με α.π. 2117/07-04-2017 γνωμοδότηση του Δασαρχείου, η οποία περιήλθε στην Υπηρεσία μας δια της Δ/νσης Συντονισμού και Επιθεώρησης Δασών (α.π. ΔΙ.ΠΕ.ΧΩ.ΣΧ. 2303/12-6-2017).

20. Το με αριθμ. πρωτ. 2303/26-6-2017 έγγραφο της Υπηρεσίας μας, με το οποίο κοινοποιείται η ανωτέρω σχετική γνωμοδότηση στην ενδιαφερόμενη εταιρεία, δια του μελετητή (ηλεκτρονική αποστολή).

21. Το με αριθμ. πρωτ. ΔΙ.ΠΕ.ΧΩ.ΣΧ. 2744/7-7-2017 έγγραφο του μελετητή σε απάντηση της ανωτέρω σχετικής γνωμοδότησης του Δασαρχείου Δράμας.

22. Το γεγονός ότι από την υποβληθείσα μελέτη (11ο σχετικό) προκύπτει ότι οι προτεινόμενες οριογραμμές ανταποκρίνονται σε πλημμυρική παροχή για περίοδο επαναφοράς Τ=50 έτη, αποφασίζουμε:

Επικυρώνουμε τις καθορισθείσες οριογραμμές τμήματος υδατορέματος εντός του έργου της ΑΡΙΣΤΟΝ ΜΕΛΑΘΡΟΝ Α.Ε. «Εκμετάλλευση λατομείου μαρμάρων εμβαδού 51.585,12τ.μ.» στη θέση Λεπτοκαρυές Τ.Κ. Βώ-

λακα Δήμου Νευροκοπίου στην Π.Ε. Δράμας σε συνολικό μήκος 400 μέτρων, όπως αυτές αποτυπώνονται με συνεχή γραμμή κόκκινου χρώματος στην οριζοντιογραφία που συνοδεύει την παρούσα (αριθμ. σχεδίου 2, κλίμακας 1:500 του Πολιτικού Μηχανικού Νικόλαου Ταγρέ) και σύμφωνα με την Υδρολογική Μελέτη που κατατέθηκε στην Υπηρεσία μας, όπως αυτή ελέγχθηκε και θεωρήθηκε από την Δ.Τ.Ε. της Π.Ε. Δράμας.

Συγκεκριμένα ο καθορισμός των ορίων, (σε σύστημα αναφοράς ΕΓΣΑ ’87) γίνεται με αρχή τα σημεία:

1 [X=502851,0886, Y=4572453,9545] και 46 [X=502854,2391, Y=4572434,3250],

και πέρας τα σημεία:

24 [X=502498,4214, Y=4572334,5914] και 25 [X=502509,2160, Y=4572318,3518].

Από τις διατάξεις της παρούσας δεν προκύπτει δαπάνη οι οποίες θα βαρύνουν τον κρατικό προϋπολογισμό.

Η ισχύς της παρούσας αρχίζει από τη δημοσίευση της στην Εφημερίδα της Κυβερνήσεως.

Η απόφαση αυτή μαζί με τα συνημμένα διαγράμματα να δημοσιευθεί στην Εφημερίδα της Κυβερνήσεως.

Θεσσαλονίκη, 14 Ιουλίου 2017

Ο Συντονιστής Αποκεντρωμένης Διοίκησης

ΙΩΑΝΝΗΣ ΣΑΒΒΑΣ

ΕΘΝΙΚΟ ΤΥΠΟΓΡΑΦΕΙΟ
Για τεχνικούς λόγους στο σχεδιάγραμμα, από το ηλεκτρονικό αρχείο, έγινε σμίκρυνση κατά ποσοστό 36%

ΣΥΝΤΕΤΑΓΜΕΝΕΣ ΣΗΜΕΙΩΝ ΠΡΟΤΕΙΝΟΜΕΝΗΣ ΟΡΙΟΓΡΑΜΜΗΣ ΤΟΥ ΥΠΟ ΜΕΛΕΤΗ ΥΔΑΤΟΡΕΜΑΤΟΣ ΣΕ ΕΓΣΑ '87		
1	502851.0886	4572453.9545
2	502831.4394	4572450.1743
3	502828.3463	4572449.6775
4	502812.0445	4572433.1699
5	502797.4760	4572422.1536
6	502785.6166	4572407.3635
7	502770.1163	4572399.6058
8	502754.8126	4572389.8340
9	502735.1377	4572385.9287
10	502727.1873	4572383.7069
11	502716.8519	4572371.6779
12	502698.0882	4572367.5227
13	502681.7241	4572362.6440
14	502665.4864	4572357.8362
15	502644.9056	4572366.0289
16	502617.8920	4572364.9947
17	502598.0624	4572356.3127
18	502585.0726	4572340.7657
19	502571.6462	4572332.2007
20	502560.4675	4572337.3848
21	502542.9904	4572343.6221
22	502521.1280	4572354.7686
23	502512.7333	4572349.1894
24	502498.4214	4572334.5914
25	502509.2160	4572318.3518
26	502525.1359	4572330.5307
27	502534.9059	4572324.9391
28	502553.8202	4572315.3221
29	502581.3558	4572308.7803
30	502597.9242	4572325.9513
31	502612.6245	4572339.5266
32	502626.9686	4572353.0247
33	502644.0473	4572352.4932
34	502661.5782	4572344.1076
35	502672.9651	4572338.1620
36	502685.3185	4572340.0619
37	502706.7001	4572347.0222
38	502724.9014	4572358.1151
39	502741.4729	4572363.2593
40	502760.5815	4572369.1911
41	502782.3434	4572374.6227
42	502802.4261	4572386.3461
43	502820.2206	4572398.9018
44	502829.5890	4572420.4432
45	502835.4916	4572424.9260
46	502854.2391	4572434.3250

ΥΠΟΜΝΗΜΑ

Άξονας υπό μελέτη τμήματος υδατορέματος
0+100.00 Διατομή ελέγχου
Εύρος κατάληψης ύδατος για παροχή 16,00m2 και περίοδο επαναφοράς Τ=50 έτη
Όριο Υπό Αδειοδότηση Λατομικού χώρου
Προτεινόμενη γραμμή οριοθέτησης του υπό μελέτη τμήματος του υδατορέματος
10 Αρίθμηση σημείων Προτεινόμενης γραμμής οριοθέτησης

ΠΕΡΙΦΕΡΕΙΑ ΑΝΑΤΟΛΙΚΗΣ ΜΑΚΕΔΟΝΙΑΣ ΚΑΙ ΘΡΑΚΗΣ
ΥΔΑΤΙΚΟ ΔΙΑΜΕΡΙΣΜΑ ΘΡΑΚΗΣ (GR12)
ΟΡΕΙΝΟ ΥΔΑΤΙΚΟ ΔΙΑΜΕΡΙΣΜΑ ΠΟΤΑΜΟΥ ΝΕΣΤΟΥ (Β4)

ΜΕΛΕΤΗ: ΟΡΙΟΘΕΤΗΣΗ ΚΟΙΤΗΣ ΤΜΗΜΑΤΟΣ ΥΔΑΤΟΡΕΜΑΤΟΣ ΣΤΟ ΒΩΛΑΚΑ ΝΕΥΡΟΚΟΠΙΟΥ ΔΡΑΜΑΣ ΑΠΟ ΤΗ ΘΕΣΗ ΜΕ ΣΥΝΤΕΤΑΓΜΕΝΕΣ Χ=502852,3808, Ψ=4572445,9033 ΕΩΣ ΤΗ ΘΕΣΗ ΜΕ ΣΥΝΤΕΤΑΓΜΕΝΕΣ Χ=502503,5197, Ψ=45723 26,9215


ΕΡΓΟΔΟΤΗΣ: ΑΡΙΣΤΟΝ ΜΕΛΑΘΡΟΝ Α.Ε.


ΤΙΤΛΟΣ ΣΧΕΔΙΟΥ: ΟΡΙΖΟΝΤΙΟΓΡΑΦΙΑ ΤΟΥ ΥΠΟ ΜΕΛΕΤΗ ΤΜΗΜΑΤΟΣ ΤΟΥ ΥΔΑΤΟΡΕΜΑΤΟΣ ΜΕ ΤΗΝ ΠΡΟΤΕΙΝΟΜΕΝΗ ΓΡΑΜΜΗ ΟΡΙΟΘΕΤΗΣΗΣ

ΚΑΤΗΓΟΡΙΑ ΜΕΛΕΤΗΣ	ΥΔΡΑΥΛΙΚΗ		ΑΡΙΘΜΟΣ ΣΧΕΔΙΟΥ
ΗΜΕΡΟΜΗΝΙΑ	ΔΕΚΕΜΒΡΙΟΣ 2015	ΚΛΙΜΑΚΑ: 1:500	2


ΜΕΛΕΤΗΤΗΣ: ΝΙΚΟΛΑΟΣ ΤΑΓΡΕΣ — ΙΦΙΓΕΝΕΙΑΣ 5, 54352, ΤΟΥΜΠΑ, ΘΕΣΣΑΛΟΝΙΚΗ — ΠΟΛΙΤΙΚΟΣ ΜΗΧΑΝΙΚΟΣ

Ο ΣΥΝΤΑΞΑΣ	ΕΓΚΡΙΘΗΚΕ ΚΑΙ ΘΕΩΡΗΘΗΚΕ
ΝΙΚΟΛΑΟΣ Ι. ΤΑΓΡΕΣ ΠΟΛΙΤΙΚΟΣ ΜΗΧΑΝΙΚΟΣ ΑΡ. ΜΗΤΡΩΟΥ Τ.Ε.Ε. 100898 ΙΦΙΓΕΝΕΙΑΣ 5 ΤΗΛ. 2310 920453 Τ.Κ. 54352 ΑΝ. ΤΟΥΜΠΑ-ΘΕΣ/ΝΙΚΗ ΑΦΜ 119778114 ΔΟΥ ΤΟΥΜΠΑΣ	Έλεγχος κ Θεώρηση σύμφωνα με το άρθρο 7 παρ. 3.2 του Ν 4258/2014 ΔΡΑΜΑ 9-12-2016 Η προϊσταμένη του Τ.Δ.Π Ο προϊστάμενος της Δ.Τ.Ε Π.Ε Δράμας ΚΕΦΑΛΟΥ ΑΜΑΡΟΥ... ΠΟΛΙΤΙΚΟΣ ΜΗΧΑΝΙΚΟΣ

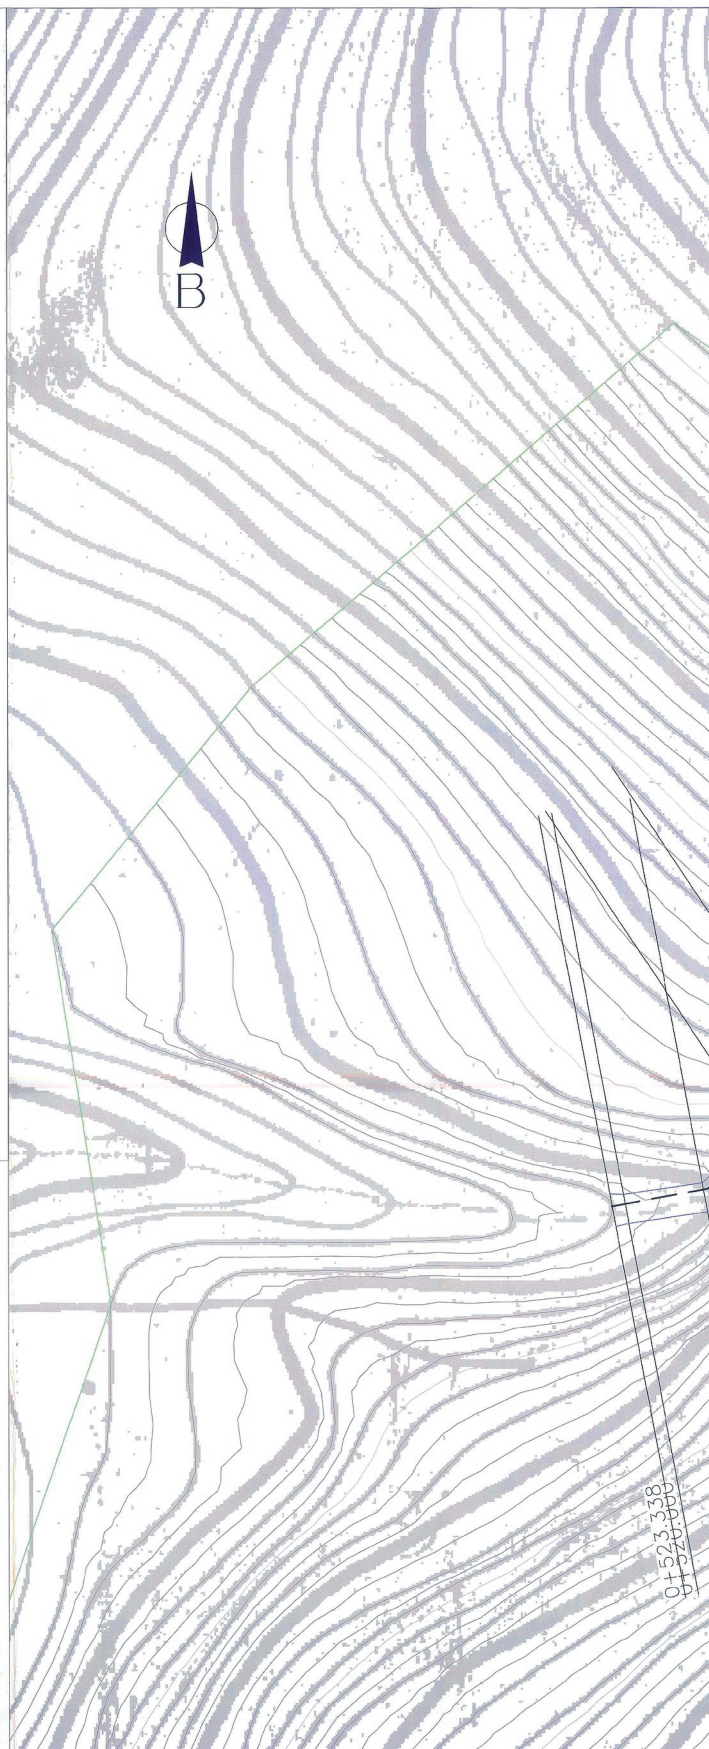

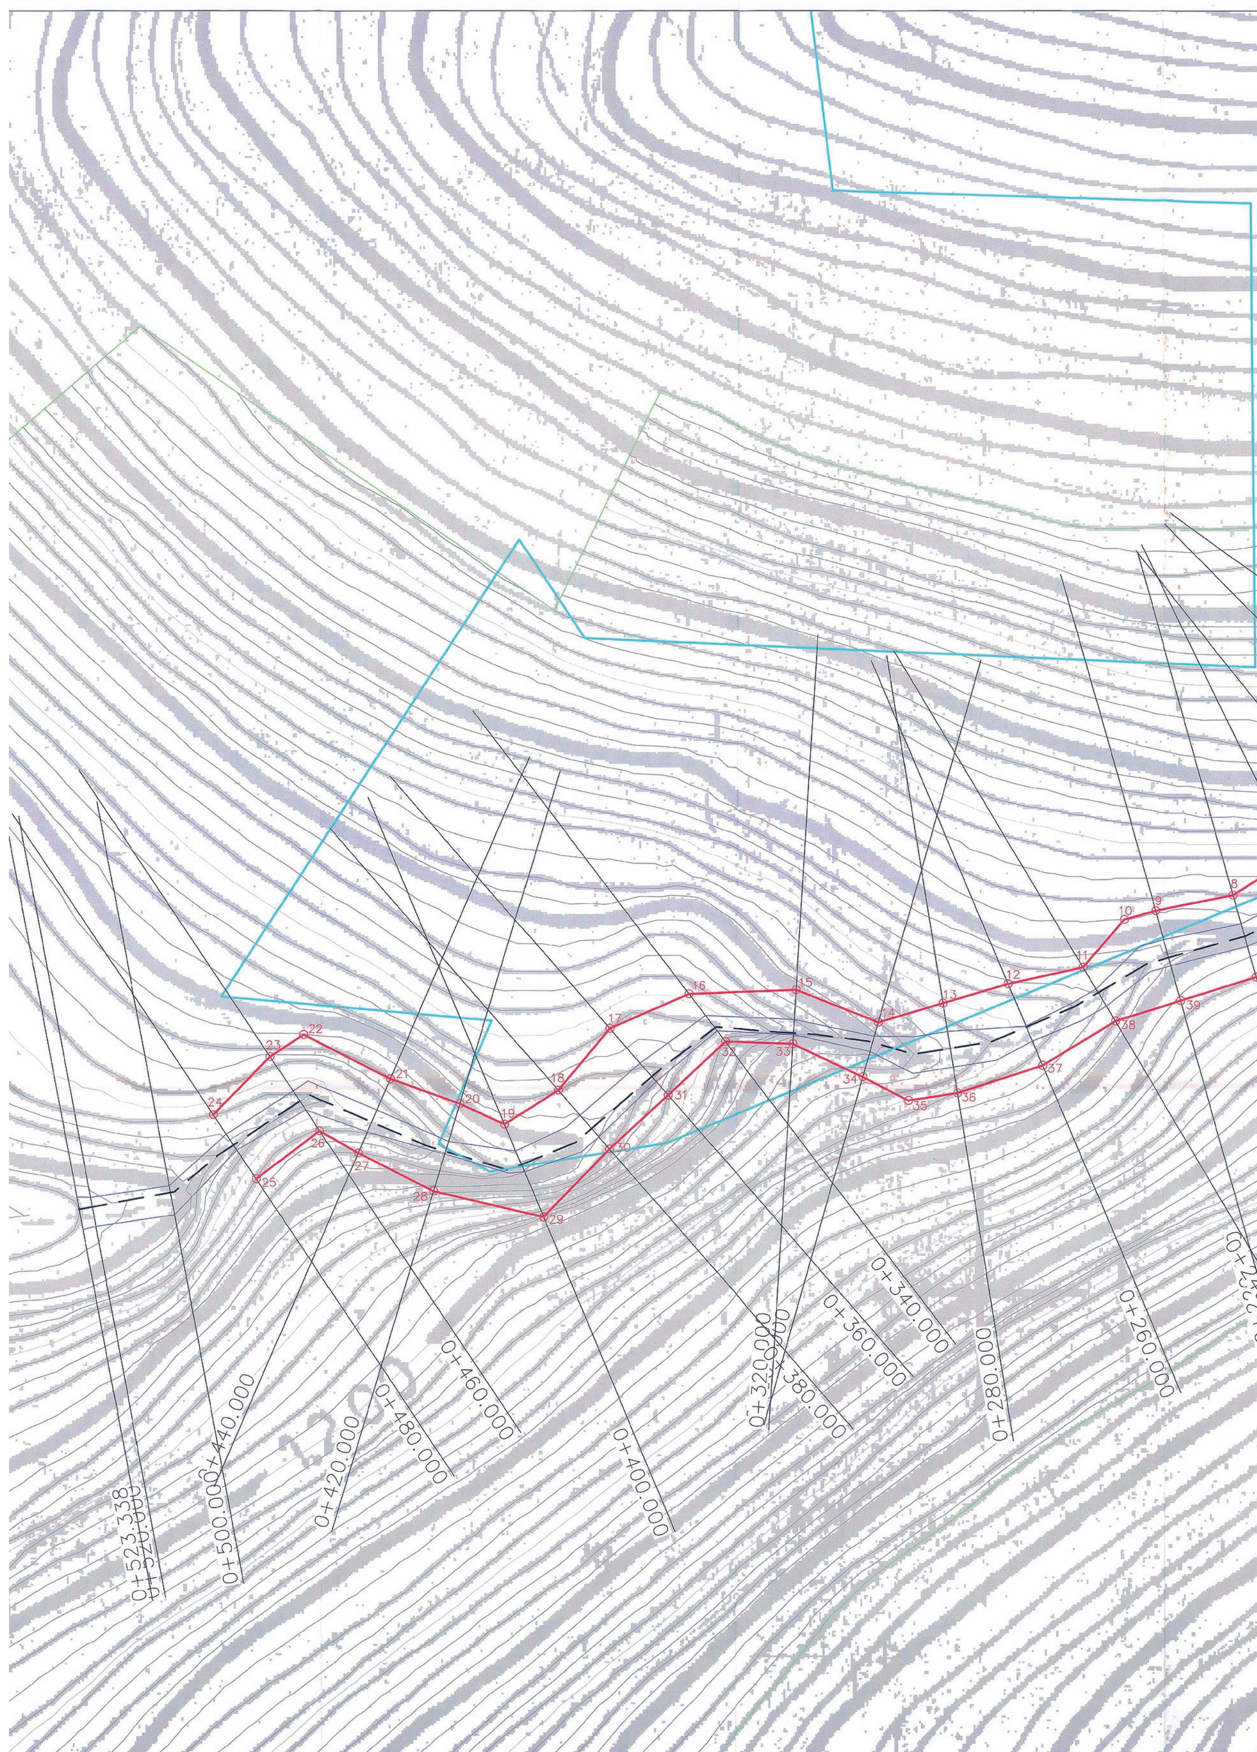

0+523.338
0+520.000
0+500.000
0+440.000
0+420.000
0+480.000
0+460.000
0+400.000
0+320.000
0+380.000
0+360.000
0+340.000
0+280.000
0+260.000

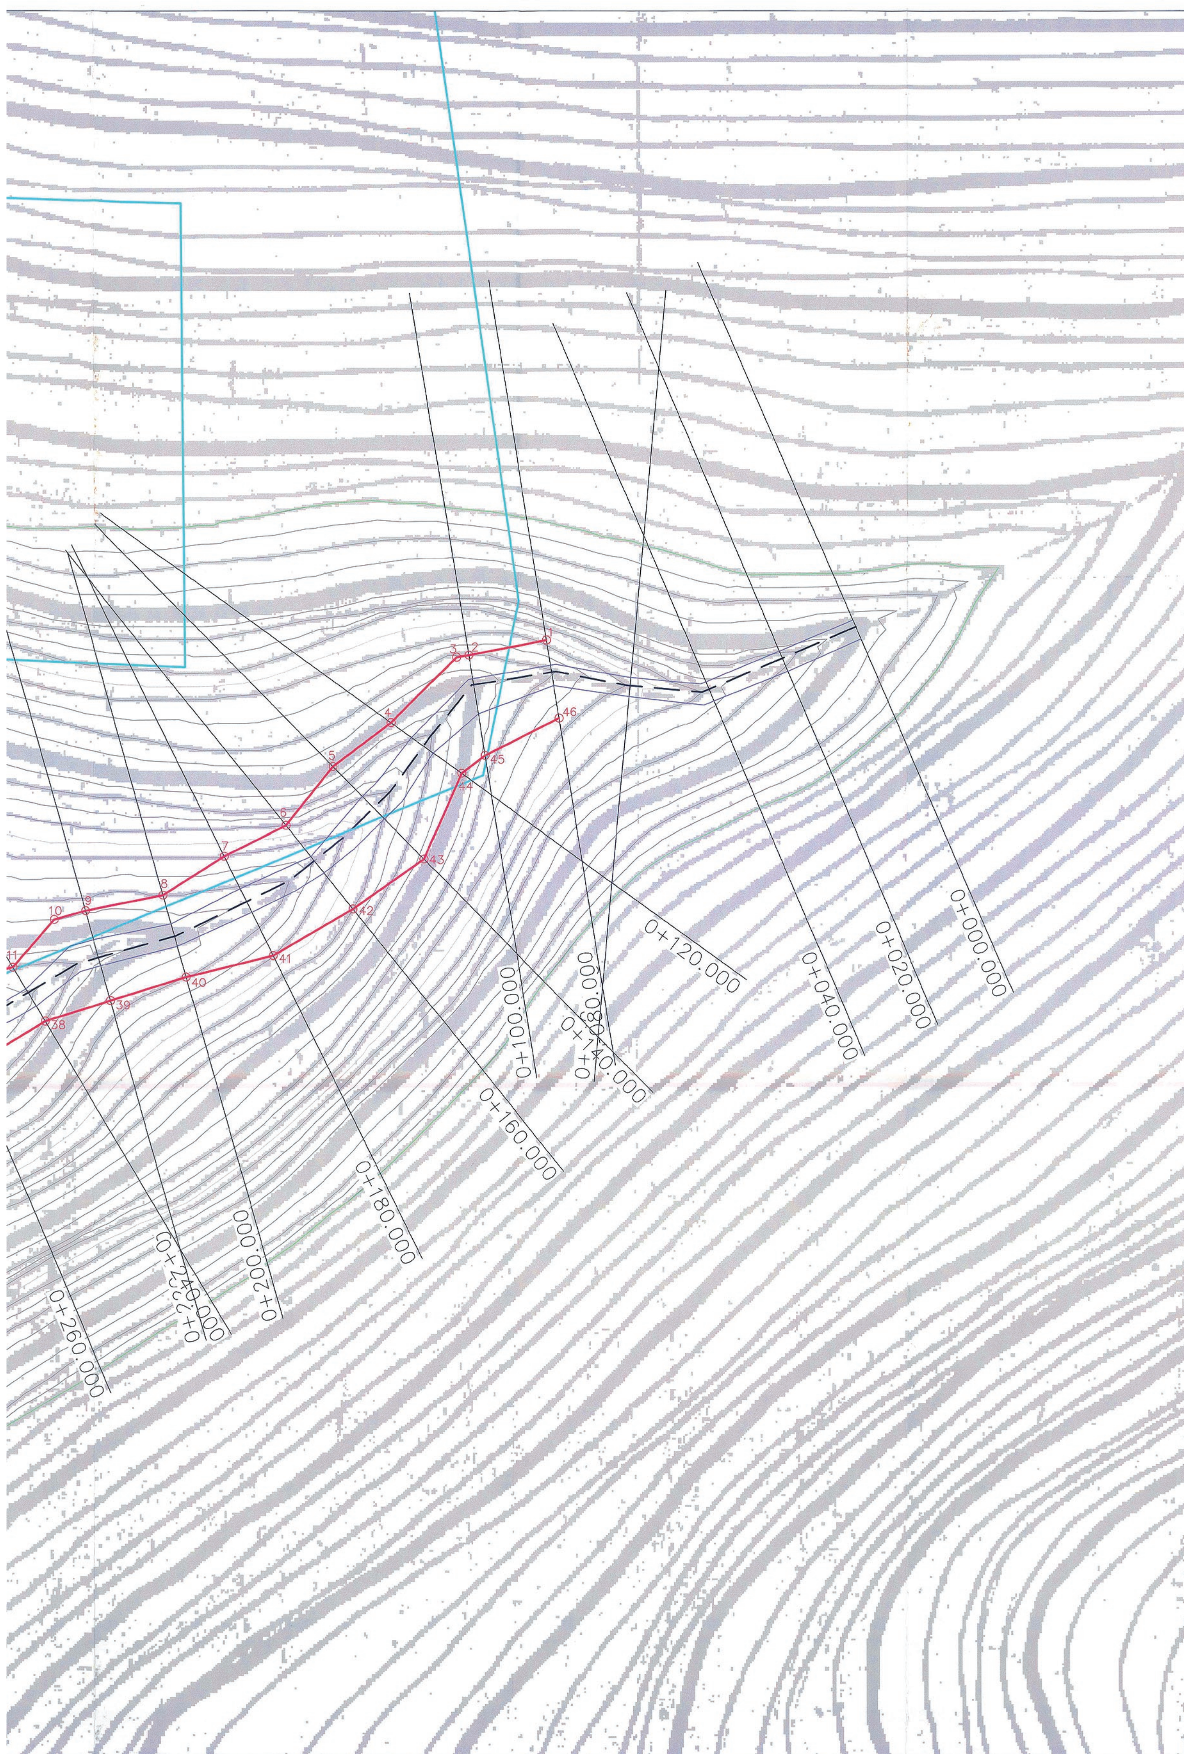
0+000.000
0+020.000
0+040.000
0+120.000
0+100.000
0+160.000
0+180.000
0+200.000
0+260.000